

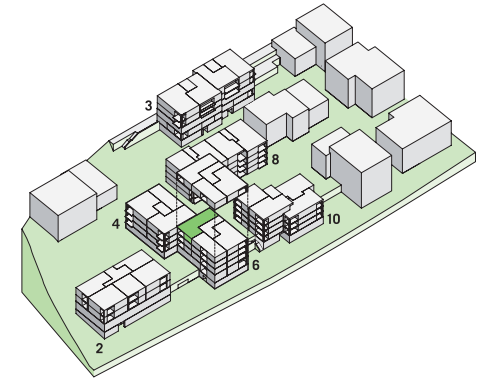


GLASI WAUWIL

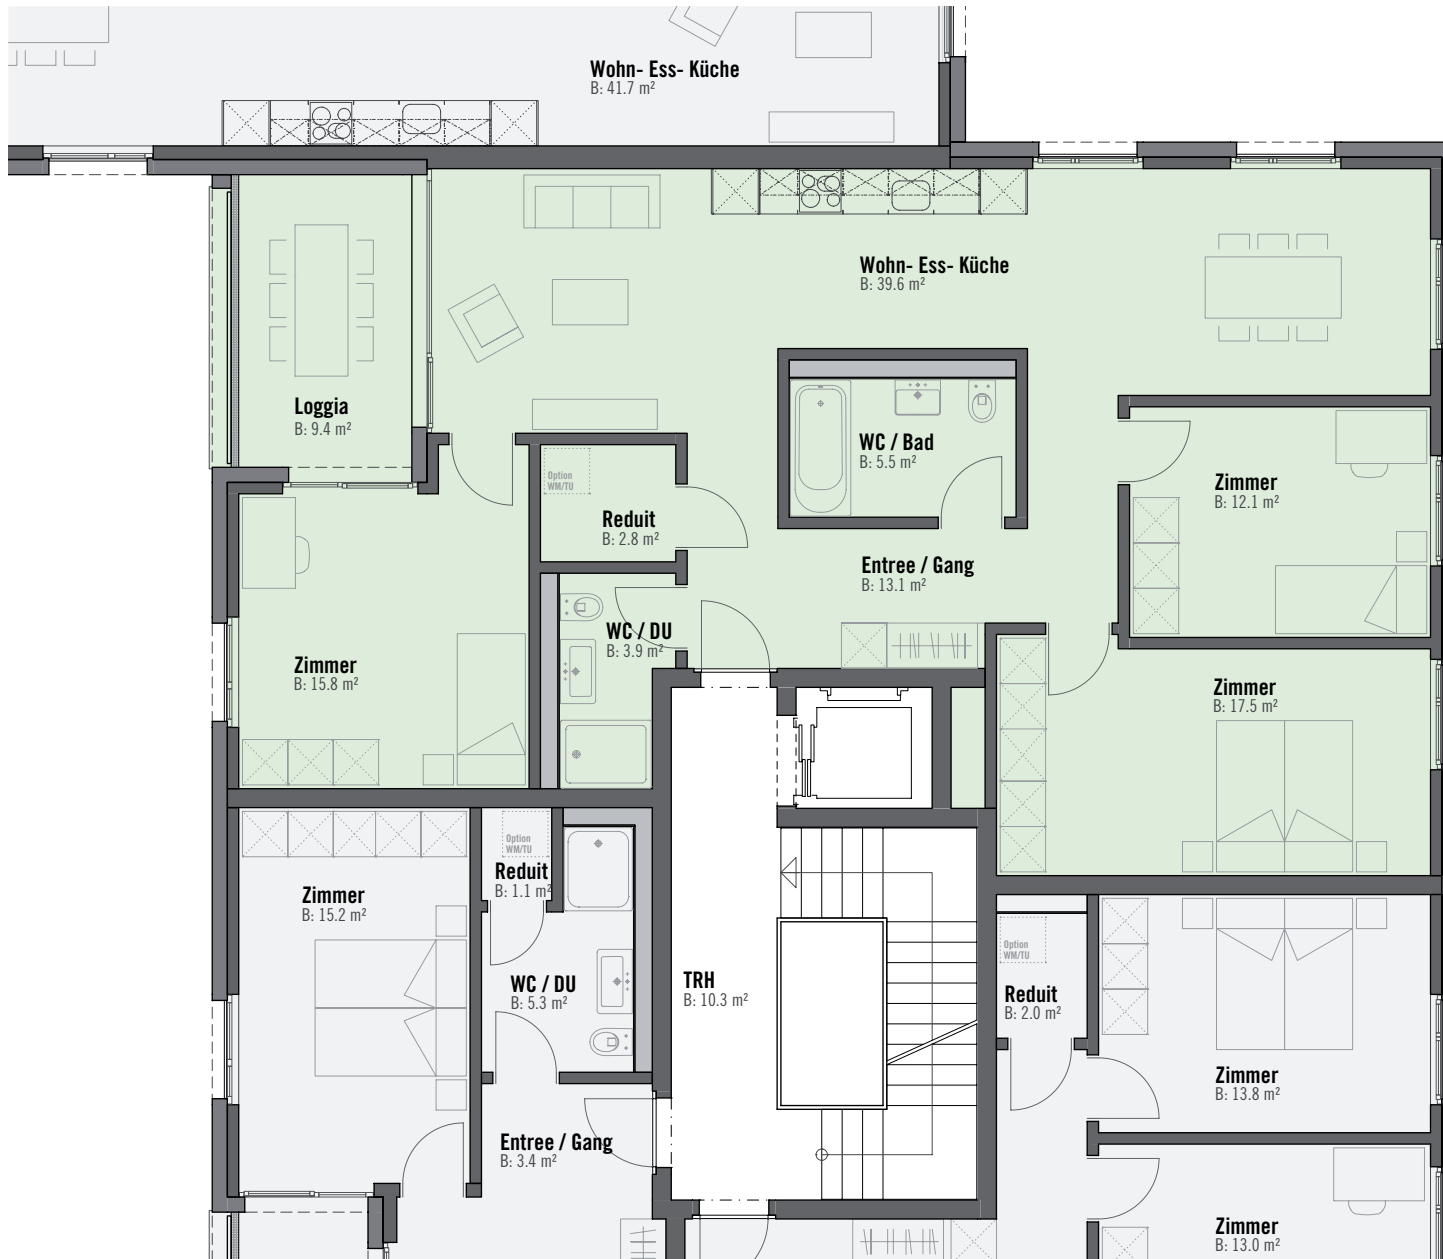

Gebäude	Glasiweg 6
Wohnung	1B.4.02
Etage	4
Zimmer	4.5
Wohnfläche	110.3 m ²
Aussenfläche	9.4 m ²

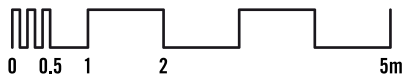

Alle Angaben ohne Gewähr. Änderungen vorbehalten.